

Signature Not Verified
Digitally signed by VARVARA ZACHARAKI
Date: 2019.02.07 10:55:26 EET
Reason: Signed PDF (embedded)
Location: Athens, Ethniko Typografio

271

ΕΦΗΜΕΡΙΔΑ ΤΗΣ ΚΥΒΕΡΝΗΣΕΩΣ

ΤΗΣ ΕΛΛΗΝΙΚΗΣ ΔΗΜΟΚΡΑΤΙΑΣ

7 Φεβρουαρίου 2019 | ΤΕΥΧΟΣ Α.Α.Π. | Αρ. Φύλλου **23**

ΤΕΥΧΟΣ ΑΝΑΓΚΑΣΤΙΚΩΝ ΑΠΑΛΛΟΤΡΙΩΣΕΩΝ ΚΑΙ ΠΟΛΕΟΔΟΜΙΚΩΝ ΘΕΜΑΤΩΝ

ΑΠΟΦΑΣΕΙΣ

Αριθμ. 5153

Κύρωση τμήματος υφιστάμενου δικτύου κοινοχρήστων χώρων σύμφωνα με το άρθρο 35 του ν. 3937/2011 (ΦΕΚ 60/Α΄/31-3-2011) ως ισχύει, εντός των ορίων του οικισμού «Κάμπος» της Δ.Κ. Πάρου Δήμου Πάρου, νήσου Πάρου Ν. Κυκλάδων Περιφέρειας Νοτίου Αιγαίου, ύστερα από αίτηση της Τριανταφύλλου Αγγελικής.

Ο ΣΥΝΤΟΝΙΣΤΗΣ
ΑΠΟΚΕΝΤΡΩΜΕΝΗΣ ΔΙΟΙΚΗΣΗΣ ΑΙΓΑΙΟΥ

Έχοντας υπόψη:

1. Τις διατάξεις του ν.δ./17-7-1923 (ΦΕΚ 228/Α΄/16.8.1923) «Περί σχεδίων πόλεων, κωμών και συνοικισμών του Κράτους και οικοδομής αυτών» ως ισχύει.

2. Τις διατάξεις του ν. 3852/7-6-2010 «Νέα Αρχιτεκτονική της Αυτοδιοίκησης και της Αποκεντρωμένης Διοίκησης - Πρόγραμμα Καλλικράτης», ΦΕΚ 87/Α'/7-6-2010 και ειδικότερα τις διατάξεις των άρθρων 6 και 280, όπως ισχύουν.

3. Τις διατάξεις των άρθρων 28 και 28Α του ν.4325/2015 «Εκδημοκρατισμός της Διοίκησης-Καταπολέμηση Γραφειοκρατίας και Ηλεκτρονική Διακυβέρνηση. Αποκατάσταση αδικιών και άλλες διατάξεις».(ΦΕΚ.47 τ.Α'/2015).

4. Τις διατάξεις του π.δ. με αριθμ. 143/2010 "Οργανισμός της Αποκεντρωμένης Διοίκησης Αιγαίου", (ΦΕΚ 236/Α΄/27-12-2010), όπως ισχύει.

5. Τις διατάξεις του άρθρου 42 παρ. 5, εδάφιο β του ν. 1337/1983 «Επέκταση των πολεοδομικών σχεδίων Οικιστική ανάπτυξη και σχετικές ρυθμίσεις» (ΦΕΚ 33/Α΄/1983) ως ισχύει.

6. Τις διατάξεις του άρθρου 6 του π.δ./24-4-1985 «Τρόπος καθορισμού ορίων οικισμών της χώρας κ.λπ.» (ΦΕΚ 181/Δ΄/1985), ως ισχύει.

7. Την με αριθμ. 1828/2008 απόφαση του ΣτΕ.

8. Τις διατάξεις του άρθρου 35 του ν. 3937/2011 «Διατήρηση της βιοποικιλότητας και άλλες διατάξεις» (ΦΕΚ 60/Α΄/31-3-2011).

9. Α. Τις διατάξεις του άρθρου 42 παρ. 16 του ν. 4030/2011 «Νέος τρόπος έκδοσης αδειών δόμησης, ελέγχου κατασκευών και λοιπές διατάξεις» (ΦΕΚ 249/Α'/25-11-2011), ως ισχύει.

Β. Τις διατάξεις του ν.4495/2017 (ΦΕΚ 167Α΄/3-11-2017) «Έλεγχος και προστασία του Δομημένου Περιβάλλοντος και άλλες διατάξεις», ως ισχύει.

10. Τη με αριθμ. 39608/14-9-2011 (ΦΕΚ 2200/Β΄/30-9-2011), απόφαση του ΥΠΕΚΑ, «Έγκριση τεχνικών προδιαγραφών...για την εφαρμογή του άρθρου 35 του ν. 3937/2011».

11. Την από 21-6-2012 Εγκύκλιο 12 της Δ/νσης Πολεοδομικού Σχεδιασμού του ΥΠΕΚΑ με θέμα: «Οδηγίες και διευκρινήσεις για την κύρωση δικτύου κοινοχρήστων χώρων».

12. Τις διατάξεις του άρθρου 10 ν. 4164/2013 (ΦΕΚ 156Α΄/9-7-2013).

13. Το με αριθμ. 5491/31-1-2014 έγγραφο του Πολεοδομικού Σχεδιασμού του ΥΠΕΚΑ με θέμα: «Διαδικασία κύρωσης δικτύου κοινοχρήστων χώρων άρθρο 35 του ν. 3937/2011 μεταγραφή συμβολαιογραφικών πράξεων παραχώρησης εδαφικών λωρίδων».

14. Τις διατάξεις του άρθρου 10 παρ. 18α του ν. 4315/2014 (ΦΕΚ 269Α΄/24-12-2014).

15. Την αριθμ. Τ.Π. οικ. 137/14-1-1988 απόφαση Νομάρχη Κυκλάδων (ΦΕΚ162/Δ΄/1-3-1988) «Καθορισμός ορίων ,όρων και περιορισμών δόμησης των οικισμών: ΣΩΤΗΡΕΣ, ΓΛΥΣΙΔΙΑ, ΚΑΜΠΟΣ, ΚΟΥΚΟΥΜΑΛΕΥΣ, ΚΑΚΑΠΕΤΡΑ, Δήμου Πάρου, νήσου Πάρου και κατηγορία αυτών».

16. Το με αριθμ. 9856/2-8-2018 έγγραφο του Τμήματος Πολεοδομικού Σχεδιασμού και Ελέγχου της Δ/νσης Πολεοδομικού Σχεδιασμού, Υπηρεσίας Δόμησης και Περιβάλλοντος του Δήμου Πάρου με το οποίο διαβιβάστηκε στην Υπηρεσία μας ο φάκελος του θέματος μαζί με την από 2-8-2018 εισήγηση προς την Υπηρεσία μας στην οποία αναφέρεται ότι η αρμόδια Υπηρεσία Δήμου Πάρου έλεγξε τα όρια των συνεκτικών τμημάτων του οικισμού καθώς και τα ισχύοντα εγκεκριμένα όριά του και εξέτασε την καταλληλότητα και την νομιμότητα των προτεινόμενων κοινόχρηστων χώρων, για την κύρωση.

17. Το με αριθμ. 11772/2-8-2018 έγγραφο του Τμήματος Πολεοδομικού Σχεδιασμού και Ελέγχου της Δ/νσης Πολεοδομικού Σχεδιασμού, Υπηρεσίας Δόμησης και Περιβάλλοντος του Δήμου Πάρου στο οποίο αναφέρεται

ότι κατά τη διάρκεια της ανάρτησης έως της λήξης αυτής δεν υποβλήθηκαν ενστάσεις κατά της αριθμ. 6731/18-5-2018 πρόσκλησης του Δήμου Πάρου.

18. Την (με αριθμ. 11879/24-8-2017 Δήμου Πάρου) αίτηση της Αγγελικής Τριανταφύλλου προς το Δήμο Πάρου με την οποία αιτείται την έναρξη της διαδικασίας Κύρωσης Δικτύου Κοινοχρήστων Χώρων σε τμήμα του οικισμού Κάμπος Δ.Κ. Πάρου του Δήμου Πάρου νήσου Πάρου.

19. Την από 14-6-2018 τεχνική Έκθεση του Διπλωματούχου Πολιτικού Μηχανικού Θεόδωρου Μπιζά.

20. Τις φωτογραφίες δικτύου κοινοχρήστων Χώρων τμήματος του οικισμού Κάμπος Δ.Κ. Πάρου Δήμου Πάρου και το απόσπασμα ορθοφωτοχάρτη περιοχής τμήματος οικισμού Κάμπου από Κτηματολόγιο με τις θέσεις λήψεων των φωτογραφιών.

21. Την με αριθμ. 6731/18-5-2018 ανακοίνωση της Δ/νσης Πολεοδομικού Σχεδιασμού, Υπηρεσίας Δόμησης και Περιβάλλοντος του Δήμου Πάρου σύμφωνα με την οποία καλούν τους ενδιαφερόμενους να υποβάλλουν στοιχεία για τη διόρθωση τυχόν σφαλμάτων ή την συμπλήρωση ελλείψεων της αποτύπωσης των υφιστάμενων κοινόχρηστων χώρων τμήματος του Οικισμού «Κάμπος» της Δ.Κ. Πάρου του Δήμου Πάρου, στην περιοχή που βρίσκεται η ιδιοκτησία της Τριανταφύλλου Αγγελικής, για την διαδικασία κύρωσης δημοτικού δρόμου, όπως ορίζεται στο άρθρο 35 του ν. 3937/2011 (ΦΕΚ 60/Α΄/31-3-2011).

22. Το αποδεικτικό τοιχοκόλλησης εγγράφου (ανακοίνωσης) στον πίνακα ανακοινώσεων του Δήμου Πάρου στο Δημαρχείο Πάρου την 18 Μαΐου 2018.

23. Το απόσπασμα από το πρακτικό 21/2017 της Συνεδρίασης του Δημοτικού Συμβουλίου Πάρου που περιέχει την αριθ. 318/2017 απόφαση Δημοτικού Συμβουλίου Πάρου με θέμα: «Ενέργειες έναρξης διαδικασίας κύρωσης Δικτύου Κοινοχρήστων χώρων σύμφωνα με το άρθρο 35 του ν.3937/2011 για τμήμα του οικισμού Κάμπος της Δ.Κ. Πάρου (μετά από αίτηση της Αγγελικής Τριανταφύλλου).

24. Τα φύλλα των εφημερίδων «ΚΟΙΝΗ ΓΝΩΜΗ» της 23-5-2018 και «Φωνή της Πάρου» της 25-5-2018, στα οποία δημοσιεύτηκε η πιο πάνω ανακοίνωση (σχετ. 21) για την κύρωση, της Δ/νσης Πολεοδομικού Σχεδιασμού, Υπηρεσίας Δόμησης και Περιβάλλοντος του Δήμου Πάρου.

25. Το απόσπασμα αεροφωτογραφίας του 1987 με τα όρια του οικισμού.

26. Την παραχώρηση εδαφικών λωρίδων (Δρόμος 1) υπέρ του Δήμου για την δημιουργία Κοινόχρηστου χώρου από τον Δημήτριο Σπανό με τη συμβολαιογραφική πράξη 687/6-6-1991 της Συμβολαιογράφου Πάρου Ευρυδίκης Ελευθερίου Τσάση που μεταγράφηκε στο υποθηκοφυλακείο Πάρου (Τόμος 355 Αρ. 97) από την οποία εξυπηρετούνται οι ιδιοκτησίες 1, 2, 3, και 4 που φαίνονται στο διάγραμμα. Το εμβαδόν της επιφάνειας της εδαφικής λωρίδας που τελικώς παραχωρήθηκε υπέρ του Δήμου είναι Ε=916,80 τ.μ. και το πλάτος αυτής 5,00μ.

27. Την παραπάνω πράξη παραχώρησης υπέρ του Δήμου εδαφικών λωρίδων που συνοδεύεται από την έγκριση κατάτμησης με αύξοντα αριθμό 459 (αριθμ. 1007/21-3-1990 και αριθμ. 1737/9-5-1990) και ημερομηνία θεώρησης 9-5-1990 από την Δ/νση Πολεοδομίας και Περιβάλλοντος της Νομαρχιακής Αυτοδιοίκησης Κυκλάδων στο από Φεβρουάριο 1990 Τοπογραφικό διάγραμμα του Θεόδωρου Μπιζά, Διπλωματούχου Πολιτικού Μηχανικού.

28. Την παραχώρηση εδαφικής λωρίδας (Δρόμος 2) υπέρ του Δήμου για την δημιουργία Κοινόχρηστου χώρου από την Άννα συζ. Χρήστου Βάρδια με τη συμβολαιογραφική πράξη 8255/20-5-2004 της Συμβολαιογράφου Πάρου Διαλεκτής Κ. Αργουζή-Κατσούρου που μεταγράφηκε στο υποθηκοφυλακείο Πάρου (Τόμος 572 Αρ. 55) από την οποία εξυπηρετούνται οι ιδιοκτησίες 5, 6 και 7 που φαίνονται στο διάγραμμα. Το εμβαδόν της επιφάνειας της εδαφικής λωρίδας που παραχωρήθηκε υπέρ του Δήμου είναι Ε=1.127,11 τ.μ. και το πλάτος αυτής 5,00μ.

29. Την παραπάνω πράξη παραχώρησης υπέρ του Δήμου εδαφικής λωρίδας που συνοδεύεται από την έγκριση κατάτμησης με αύξοντα αριθμό 1287 (αριθμ. 2583/5-4-2004) και ημερομηνία θεώρησης 12-5-2004 από την Δ/νση Πολεοδομίας και Περιβάλλοντος της Νομαρχιακής Αυτοδιοίκησης Κυκλάδων στο από Φεβρουάριο 2004 Τοπογραφικό διάγραμμα της Πηνελόπης Σιώτη, Διπλωματούχου Πολιτικού Μηχανικού.

30. Το γεγονός ότι από τις διατάξεις της παρούσας διαπιστωτικής διοικητικής πράξης δεν προκαλείται δαπάνη εις βάρος του κρατικού προϋπολογισμού και του οικείου ΟΤΑ.

31. Την με αριθμ. οικ. 81434/9157/31-12-2013 απόφαση Γ. Γ. με Θέμα: «Αναπλήρωση Προϊσταμένου Γενικής Διεύθυνσης Χωροταξικής και Περιβαλλοντικής Πολιτικής της Αποκεντρωμένης Διοίκησης Αιγαίου».

32. Την αριθμ. οικ.32950/6-6-2017 (ΦΕΚ 2034/Β΄/13-6-2017) απόφαση Συντονιστή Αποκεντρωμένης Διοίκησης Αιγαίου με θέμα: «Μεταβίβαση αρμοδιοτήτων και παροχή εξουσιοδότησης υπογραφής πράξεων και εγγράφων «Με εντολή Συντονιστή» στον Προϊστάμενο της Γενικής Διεύθυνσης Χωροταξικής και Περιβαλλοντικής Πολιτικής της Αποκεντρωμένης Διοίκησης Αιγαίου και στους Προϊσταμένους των οργανικών μονάδων αυτής».

33. Το γεγονός ότι με βάση την παραπάνω (32) σχετική απόφαση Συντονιστή Α.Δ. Αιγαίου (ΦΕΚ 2034/Β'/13-6-2017), η υπογραφή της παρούσης ανήκει στον Συντονιστή της Α.Δ. Αιγαίου.

34. Τις διατάξεις του τελευταίου εδαφίου της Α1 παραγράφου του άρθρου 2 της παραπάνω (32) σχετικής απόφασης περί υπογραφής σχεδίων (διαγραμμάτων).

35. Την αριθμ. 78161/31-12-2018 (ΦΕΚ 783/Υ.Ο.Δ.Δ./31-12-2018) απόφαση του Υπουργού Εσωτερικών, με την οποία ο Πολύκαρπος Πολυχρονάκης, Αν. Προϊστάμενος της Γενικής Διεύθυνσης Χωροταξικής και Περιβαλλοντικής Πολιτικής, ορίζεται να ασκεί καθήκοντα Συντονιστή Α.Δ. Αιγαίου.

Και επειδή

1. Η αρμοδιότητα κύρωσης δικτύου κοινοχρήστων χώρων σε οικισμό με πληθυσμό κάτω των 2000 κατοίκων οριοθετημένων κατά τις διατάξεις του π.δ. 24-4-3.5.1985 (181Δ') ανήκει στον Γενικό Γραμματέα Αποκεντρωμένης Διοίκησης νυν Συντονιστή κατά τα οριζόμενα στο άρθρο 35 του ν. 3937/2011 (ΦΕΚ 60/Α') ως ισχύει.

2. Τα συνολικά προς κύρωση παραχωρηθέντα εδαφικά τμήματα, σύμφωνα με τα υποβληθέντα στην Υπηρεσία στοιχεία μεταξύ των οποίων και ορθοφωτογραφία υπογραφόμενη από τον Θεόδωρο Μπιζά, Διπλωματούχο Πολιτικό Μηχανικό και θεωρημένη από τον Προϊστάμενο της Διεύθυνσης Πολεοδομικού Σχεδιασμού, Υπηρεσίας Δόμησης και Περιβάλλοντος του Δήμου Πάρου, σε συνδυασμό με την εισήγηση του Τμήματος Πολεοδομικού Σχεδιασμού και Ελέγχου της Δ/νσης Πολεοδομικού Σχεδιασμού, Υπηρεσίας Δόμησης και Περιβάλλοντος του Δήμου Πάρου, θεωρούνται κατάλληλα δεδομένου ότι συνδέονται με το υφιστάμενο δίκτυο κοινοχρήστων χώρων, αποφασίζουμε:

1. Την κύρωση τμήματος υφιστάμενου δικτύου κοινοχρήστων χώρων σύμφωνα με το άρθρο 35 του ν. 3937/2011 (ΦΕΚ 60/Α΄/31-3-2011) ως ισχύει, εντός των ορίων του οικισμού «Κάμπος» της Δ.Κ. Πάρου Δήμου Πάρου, νήσου Πάρου Ν. Κυκλάδων Περιφέρειας Νοτίου Αιγαίου όπως αυτό αποτυπώνεται στη με χρονολογία ΜΑΪΟΣ 2018 και κλίμακα 1:1000 Ορθοφωτογραφία - απόσπασμα περιοχής κύρωσης δικτύου κοινοχρήστων χώρων του Διπλωματούχου Πολιτικού Μηχανικού Θεόδωρου Μπιζά και συγκεκριμένα δρόμους όπως αυτοί περιγράφονται: α) Δρόμος 1 με σημεία Γ, Κ, Λ, Μ β) Δρόμος 2 με σημεία Η, Ι και η οποία θεωρείται-υπογράφεται από τον ασκούντα καθήκοντα Συντονιστή της Αποκεντρωμένης Διοίκησης Αιγαίου και αποτελεί αναπόσπαστο τμήμα της παρούσας απόφασης.


2. Η ισχύς της απόφασης αρχίζει από την δημοσίευσή της, στην Εφημερίδα της Κυβερνήσεως.

Η απόφαση αυτή και η συνοδεύουσα Ορθοφωτογραφία (απόσπασμα Ορθοφωτογραφίας Κτηματολογίου 2011), να δημοσιευθεί στην Εφημερίδα της Κυβερνήσεως.


Πειραιάς, 28 Ιανουαρίου 2019

Ο Ασκών Καθήκοντα Συντονιστή
Αποκεντρωμένης Διοίκησης

ΠΟΛΥΚΑΡΠΟΣ ΠΟΛΥΧΡΟΝΑΚΗΣ

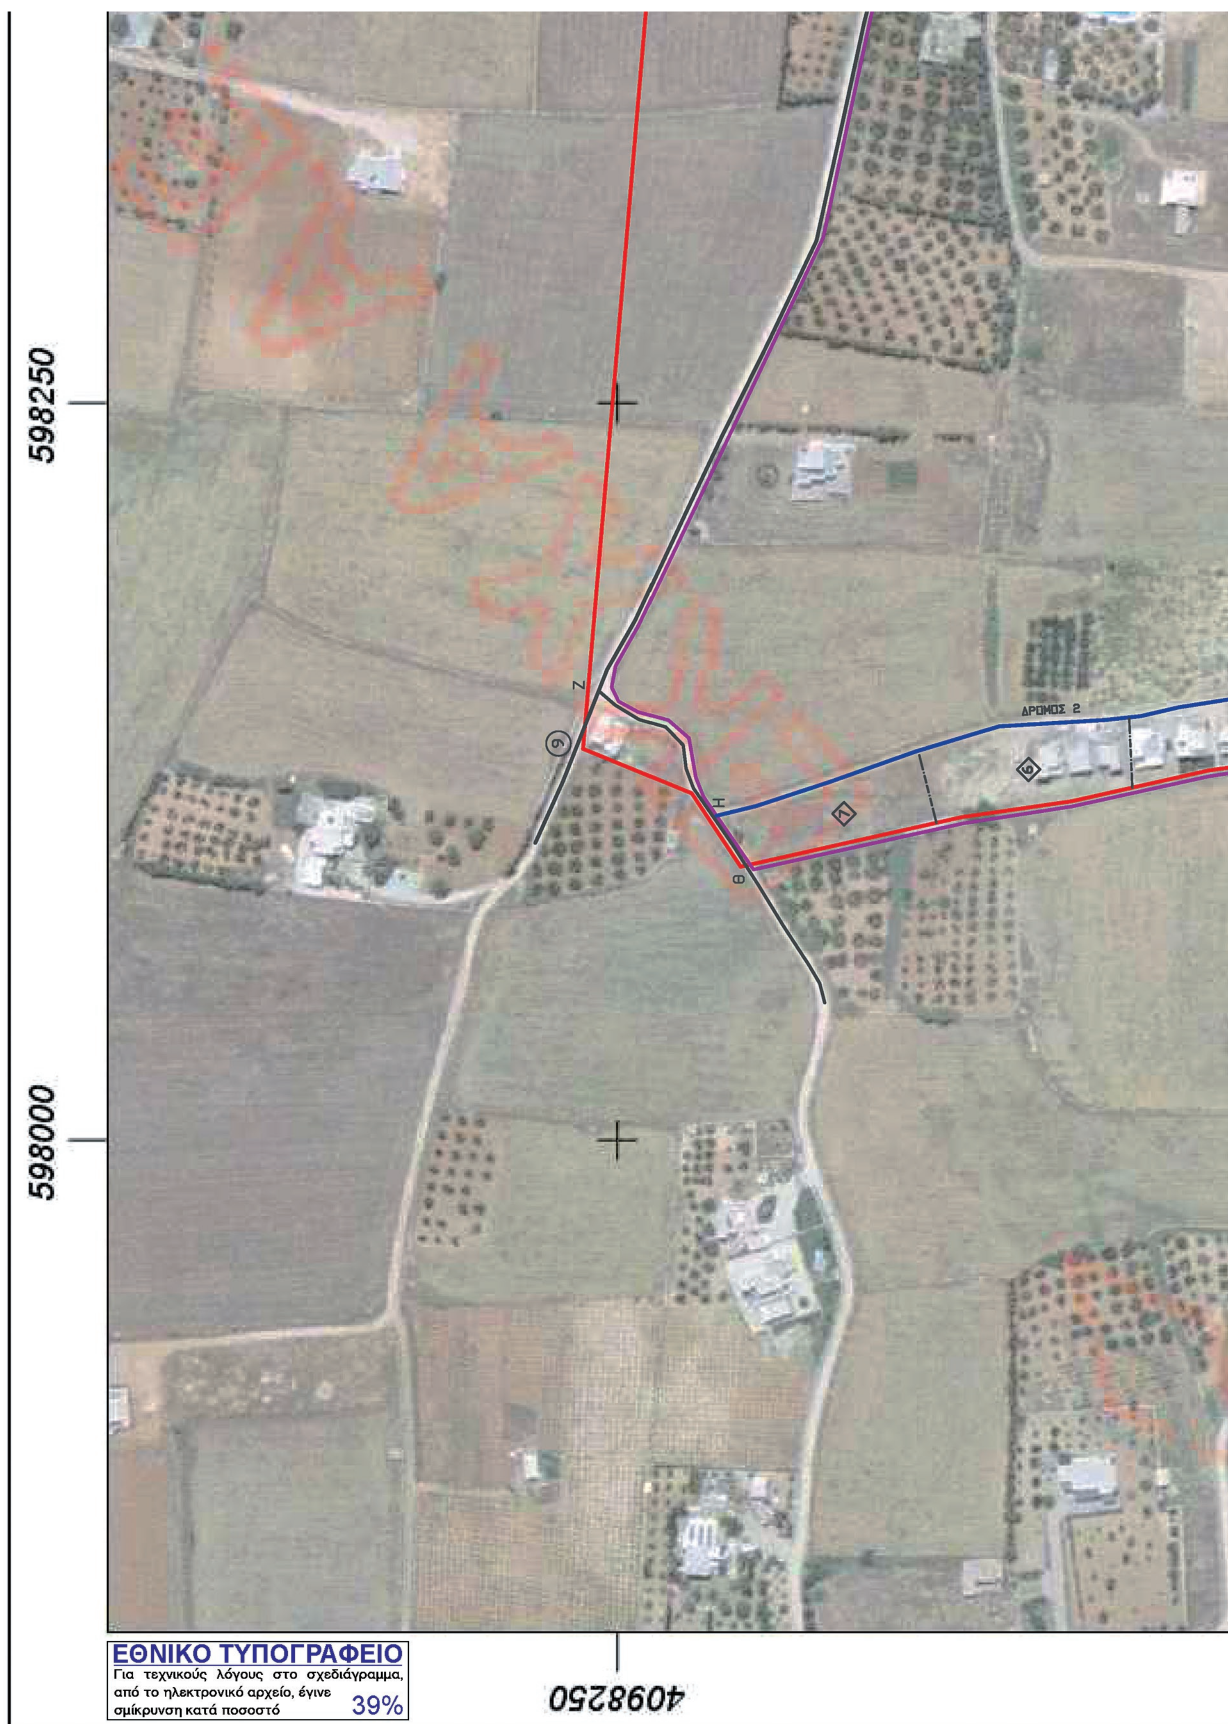

ΕΘΝΙΚΟ ΤΥΠΟΓΡΑΦΕΙΟ
Για τεχνικούς λόγους στο σχεδιάγραμμα, από το ηλεκτρονικό αρχείο, έγινε σμίκρυνση κατά ποσοστό 39%

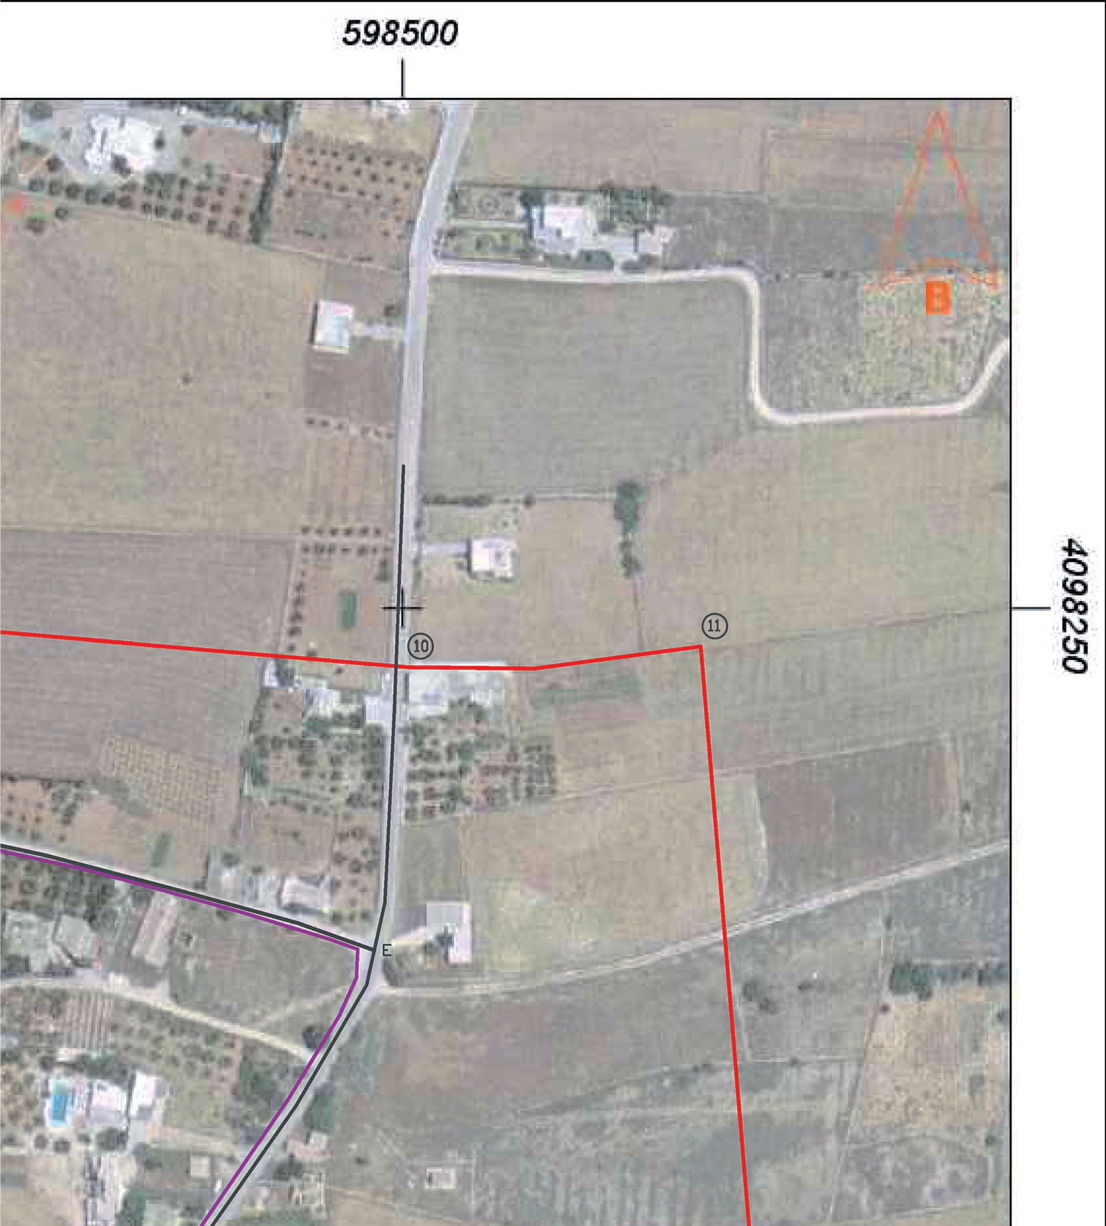

ΥΠΟΜΝΗΜΑ

Καθορισμός ορίων, όρων και περιορισμών δόμησης οικισμού ΚΑΜΠΟΣ
Απόφαση υπ' αριθμ. Τ.Π. 137/1988 – ΦΕΚ 162 Δ'/1988

- ΟΡΙΑ ΟΙΚΙΣΜΟΥ ΚΑΜΠΟΣ
- ΔΡΟΜΟΣ ΠΛ. >4Μ ΠΡΟ ΤΟΥ 1985
- ΔΡΟΜΟΣ ΠΛ. >4Μ ΜΕΤΑ ΤΟΥ 1985
- ΔΡΟΜΟΣ ΠΛ. <4Μ ΠΡΟ ΤΟΥ 1985
- ΔΡΟΜΟΣ ΠΛ. <4Μ ΜΕΤΑ ΤΟΥ 1985
- ΠΕΡΙΟΧΗ ΚΥΡΩΣΗΣ ΔΙΚΤΥΟΥ ΚΟΙΝΟΧΡΗΣΤΩΝ ΧΩΡΩΝ

ΚΟΙΝΟΧΡΗΣΤΟΙ ΔΡΟΜΟΙ ΠΡΟΣ ΚΥΡΩΣΗ

Πράξη Δωρεάς Υπέρ Δήμου Κοινόχρηστου Χώρου πλ. 5,00 μ.
αρ. συμβ. 687/1991 συμβολ. ΕΥΡΥΔΙΚΗΣ ΤΣΑΣΗ Τόμος 355 αρ. 97

Πράξη Δωρεάς Υπέρ Δήμου Κοινόχρηστου Χώρου πλ. 5,00 μ.
αρ. συμβ. 8255/2004 συμβολ. ΔΙΑΛΕΚΤΗΣ ΑΡΓΟΥΖΗ ΚΑΤΣΟΥΡΟΥ Τόμος 572 αρ. 55

◇ ΙΔΙΟΚΤΗΣΙΕΣ ΜΕ ΠΡΟΣΒΑΣΗ ΣΤΟΥΣ ΠΡΟΣ ΚΥΡΩΣΗ ΚΟΙΝΟΧΡΗΣΤΟΥΣ ΧΩΡΟΥΣ

ΠΙΝΑΚΑΣ ΣΥΝΤΕΤΑΓΜΕΝΩΝ ΧΑΡΑΚΤΗΡΙΣΤΙΚΩΝ ΣΗΜΕΙΩΝ ΔΡΟΜΩΜ ΣΕ ΕΓΣΑ 87


α/α	Χ	Υ
Α	598050.07	4097914.91
Β	598090.61	4097891.41
Δ	598268.81	4097860.81
Ε	598490.90	4098134.33
Ζ	598152.45	4098256.53
Θ	598093.22	4098206.75

ΠΙΝΑΚΑΣ ΣΥΝΤΕΤΑΓΜΕΝΩΝ ΠΑΡΑΧΩΡΗΜΕΝΟΥ ΔΡΟΜΟΥ 1 ΣΕ ΕΓΣΑ 87

α/α	Χ	Υ
Γ	598186.56	4097900.15
Κ	598131.47	4097999.86
Λ	598178.70	4097991.92
Μ	598226.21	4097991.07

ΠΙΝΑΚΑΣ ΣΥΝΤΕΤΑΓΜΕΝΩΝ ΠΑΡΑΧΩΡΗΜΕΝΟΥ ΔΡΟΜΟΥ 2 ΣΕ ΕΓΣΑ 87

α/α	Χ	Υ
Η	598110.08	4098216.69
Ι	598152.41	4097996.01

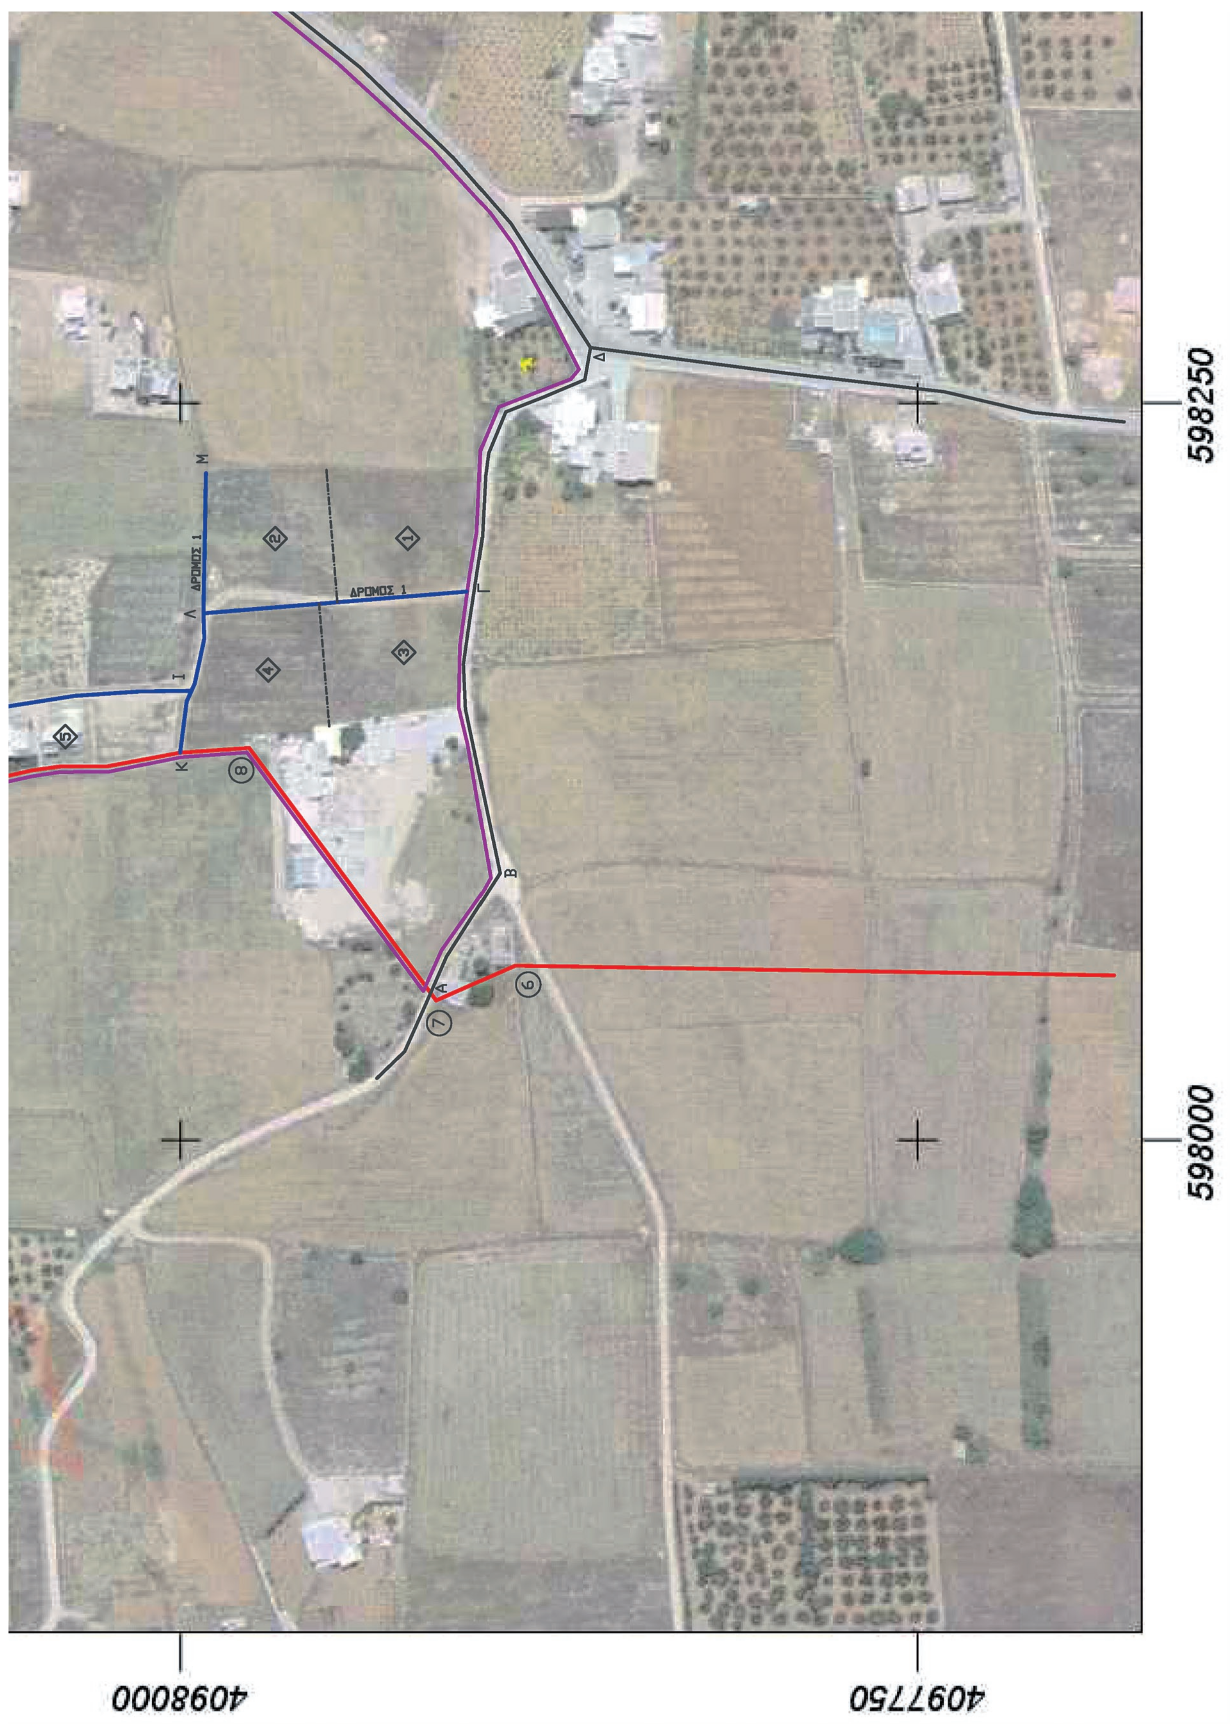
598250
598000
4098000
4097750
ΔΡΟΜΟΣ 1
ΔΡΟΜΟΣ 1

4098000

4097750

598500

12

13

ΜΕΛΕΤΗΤΕΣ	ΘΕΟΔΩΡΟΣ ΒΑΣ. ΜΠΙΖΑΣ — *Πολιτικός Μηχανικός* ΕΛΕΝΗ ΚΤΩΡΙΔΟΥ-ΜΠΙΖΑ — *Αρχιτέκτων Μηχανικός* ΒΑΣΙΛΙΚΗ ΘΕΟΔ. ΜΠΙΖΑ — *Μηχ. Γεωπληροφορικής & Τοπογραφίας*
ΕΡΓΟ	***"Κύρωση Δικτύου Κοινοχρήστων χώρων τμήματος Οικισμού 'Κάμπος' Δ.Δ. Παροικίας Νήσου Πάρου"***
ΘΕΜΑ	**Δίκτυο Κοινοχρήστων Χώρων** (Απόσπασμα Ορθοφωτογραφίας Κτηματολογίου)
ΑΡ. ΣΧΕΔΙΟΥ	$Σ_1$
ΚΛΙΜΑΚΑ	1:1000
ΧΡΟΝΟΣ ΜΕΛΕΤΗΣ	ΜΑΙΟΣ 2018

Πάρος / /2018 Ο Συντάξας	Πάρος / /2018 Ο Ελέγξας	Πάρος / /2018 Θεωρήθηκε
ΜΠΙΖΑΣ ΘΕΟΔΩΡΟΣ ΒΑΣ. Πολιτικός Μηχανικός	Ο ΠΡΟΪΣΤΑΜΕΝΟΣ ΤΟΥ ΤΜΗΜΑΤΟΣ ΠΟΛΕΟΔΟΜΙΚΟΥ ΣΧΕΔΙΟΥ ΚΑΙ ΕΛΕΓΧΟΥ ΔΗΜΟΥ ΠΑΡΟΥ ΤΑΪΡΗΣ ΣΤΕΡΙΟΣ Πολιτικός Μηχανικός	Ο ΠΡΟΪΣΤΑΜΕΝΟΣ ΤΗΣ Δ/ΝΣΗΣ ΠΟΛΕΟΔΟΜΙΚΟΥ ΣΧΕΔΙΑΣΜΟΥ ΥΠΗΡΕΣΙΑΣ ΔΟΜΗΣΗΣ ΚΑΙ ΠΕΡΙΒΑΛΛΟΝΤΟΣ ΔΗΜΟΥ ΠΑΡΟΥ ΡΑΓΚΟΥΣΗΣ ΙΩΑΝΝΗΣ Πολιτικός Μηχανικός



ΕΘΝΙΚΟ ΤΥΠΟΓΡΑΦΕΙΟ

Το Εθνικό Τυπογραφείο αποτελεί δημόσια υπηρεσία υπαγόμενη στο Υπουργείο Διοικητικής Ανασυγκρότησης και έχει την ευθύνη τόσο για τη σύνταξη, διαχείριση, εκτύπωση και κυκλοφορία των Φύλλων της Εφημερίδας της Κυβερνήσεως (ΦΕΚ), όσο και για την κάλυψη των εκτυπωτικών - εκδοτικών αναγκών του δημοσίου και του ευρύτερου δημόσιου τομέα (ν. 3469/2006/Α΄ 131 και π.δ. 29/2018/Α΄58).

1. ΦΥΛΛΟ ΤΗΣ ΕΦΗΜΕΡΙΔΑΣ ΤΗΣ ΚΥΒΕΡΝΗΣΕΩΣ (ΦΕΚ)

• Τα **ΦΕΚ σε ηλεκτρονική μορφή** διατίθενται δωρεάν στο **www.et.gr**, την επίσημη ιστοσελίδα του Εθνικού Τυπογραφείου. Όσα ΦΕΚ δεν έχουν ψηφιοποιηθεί και καταχωριστεί στην ανωτέρω ιστοσελίδα, ψηφιοποιούνται και αποστέλλονται επίσης δωρεάν με την υποβολή αίτησης, για την οποία αρκεί η συμπλήρωση των αναγκαίων στοιχείων σε ειδική φόρμα στον ιστότοπο www.et.gr.

• Τα **ΦΕΚ σε έντυπη μορφή** διατίθενται σε μεμονωμένα φύλλα είτε απευθείας από το Τμήμα Πωλήσεων και Συνδρομητών, είτε ταχυδρομικά με την αποστολή αιτήματος παραγγελίας μέσω των ΚΕΠ, είτε με ετήσια συνδρομή μέσω του Τμήματος Πωλήσεων και Συνδρομητών. Το κόστος ενός ασπρόμαυρου ΦΕΚ από 1 έως 16 σελίδες είναι 1,00 €, αλλά για κάθε επιπλέον οκτασέλιδο (ή μέρος αυτού) προσαυξάνεται κατά 0,20 €. Το κόστος ενός έγχρωμου ΦΕΚ από 1 έως 16 σελίδες είναι 1,50 €, αλλά για κάθε επιπλέον οκτασέλιδο (ή μέρος αυτού) προσαυξάνεται κατά 0,30 €. Το τεύχος Α.Σ.Ε.Π. διατίθεται δωρεάν.

• **Τρόποι αποστολής κειμένων προς δημοσίευση:**

Α. Τα κείμενα προς δημοσίευση στο ΦΕΚ, από τις υπηρεσίες και τους φορείς του δημοσίου, αποστέλλονται ηλεκτρονικά στη διεύθυνση **webmaster.et@et.gr** με χρήση προηγμένης ψηφιακής υπογραφής και χρονοσήμανσης.

Β. Κατ' εξαίρεση, όσοι πολίτες δεν διαθέτουν προηγμένη ψηφιακή υπογραφή μπορούν είτε να αποστέλλουν ταχυδρομικά, είτε να καταθέτουν με εκπρόσωπό τους κείμενα προς δημοσίευση εκτυπωμένα σε χαρτί στο Τμήμα Παραλαβής και Καταχώρισης Δημοσιευμάτων.

• Πληροφορίες, σχετικά με την αποστολή/κατάθεση εγγράφων προς δημοσίευση, την ημερήσια κυκλοφορία των Φ.Ε.Κ., με την πώληση των τευχών και με τους ισχύοντες τιμοκαταλόγους για όλες τις υπηρεσίες μας, περιλαμβάνονται στον ιστότοπο (www.et.gr). Επίσης μέσω του ιστότοπου δίδονται πληροφορίες σχετικά με την πορεία δημοσίευσης των εγγράφων, με βάση τον Κωδικό Αριθμό Δημοσιεύματος (ΚΑΔ). Πρόκειται για τον αριθμό που εκδίδει το Εθνικό Τυπογραφείο για όλα τα κείμενα που πληρούν τις προϋποθέσεις δημοσίευσης.

2. ΕΚΤΥΠΩΤΙΚΕΣ - ΕΚΔΟΤΙΚΕΣ ΑΝΑΓΚΕΣ ΤΟΥ ΔΗΜΟΣΙΟΥ

Το Εθνικό Τυπογραφείο ανταποκρινόμενο σε αιτήματα υπηρεσιών και φορέων του δημοσίου αναλαμβάνει να σχεδιάσει και να εκτυπώσει έντυπα, φυλλάδια, βιβλία, αφίσες, μπλοκ, μηχανογραφικά έντυπα, φακέλους για κάθε χρήση, κ.ά.

Επίσης σχεδιάζει ψηφιακές εκδόσεις, λογότυπα και παράγει οπτικοακουστικό υλικό.

Ταχυδρομική Διεύθυνση: Καποδιστρίου 34, τ.κ. 10432, Αθήνα	Ιστότοπος: **www.et.gr**
ΤΗΛΕΦΩΝΙΚΟ ΚΕΝΤΡΟ: 210 5279000 - fax: 210 5279054	Πληροφορίες σχετικά με την λειτουργία του ιστότοπου: **helpdesk.et@et.gr**
ΕΞΥΠΗΡΕΤΗΣΗ ΚΟΙΝΟΥ **Πωλήσεις - Συνδρομές:** (Ισόγειο, τηλ. 210 5279178 - 180) **Πληροφορίες:** (Ισόγειο, Γρ. 3 και τηλεφ. κέντρο 210 5279000) **Παραλαβή Δημ. Ύλης:** (Ισόγειο, τηλ. 210 5279167, 210 5279139)	Αποστολή ψηφιακά υπογεγραμμένων εγγράφων προς δημοσίευση στο ΦΕΚ: **webmaster.et@et.gr**
Ωράριο για το κοινό: Δευτέρα ως Παρασκευή: 8:00 - 13:30	Πληροφορίες για γενικό πρωτόκολλο και αλληλογραφία: **grammateia@et.gr**

Πείτε μας τη γνώμη σας,

για να βελτιώσουμε τις υπηρεσίες μας, συμπληρώνοντας την ειδική φόρμα στον ιστότοπό μας.

